


JÁNOSOMORJA  
TELEPÜLÉSRENDEZÉSI TERV  
M 1 : 8 000

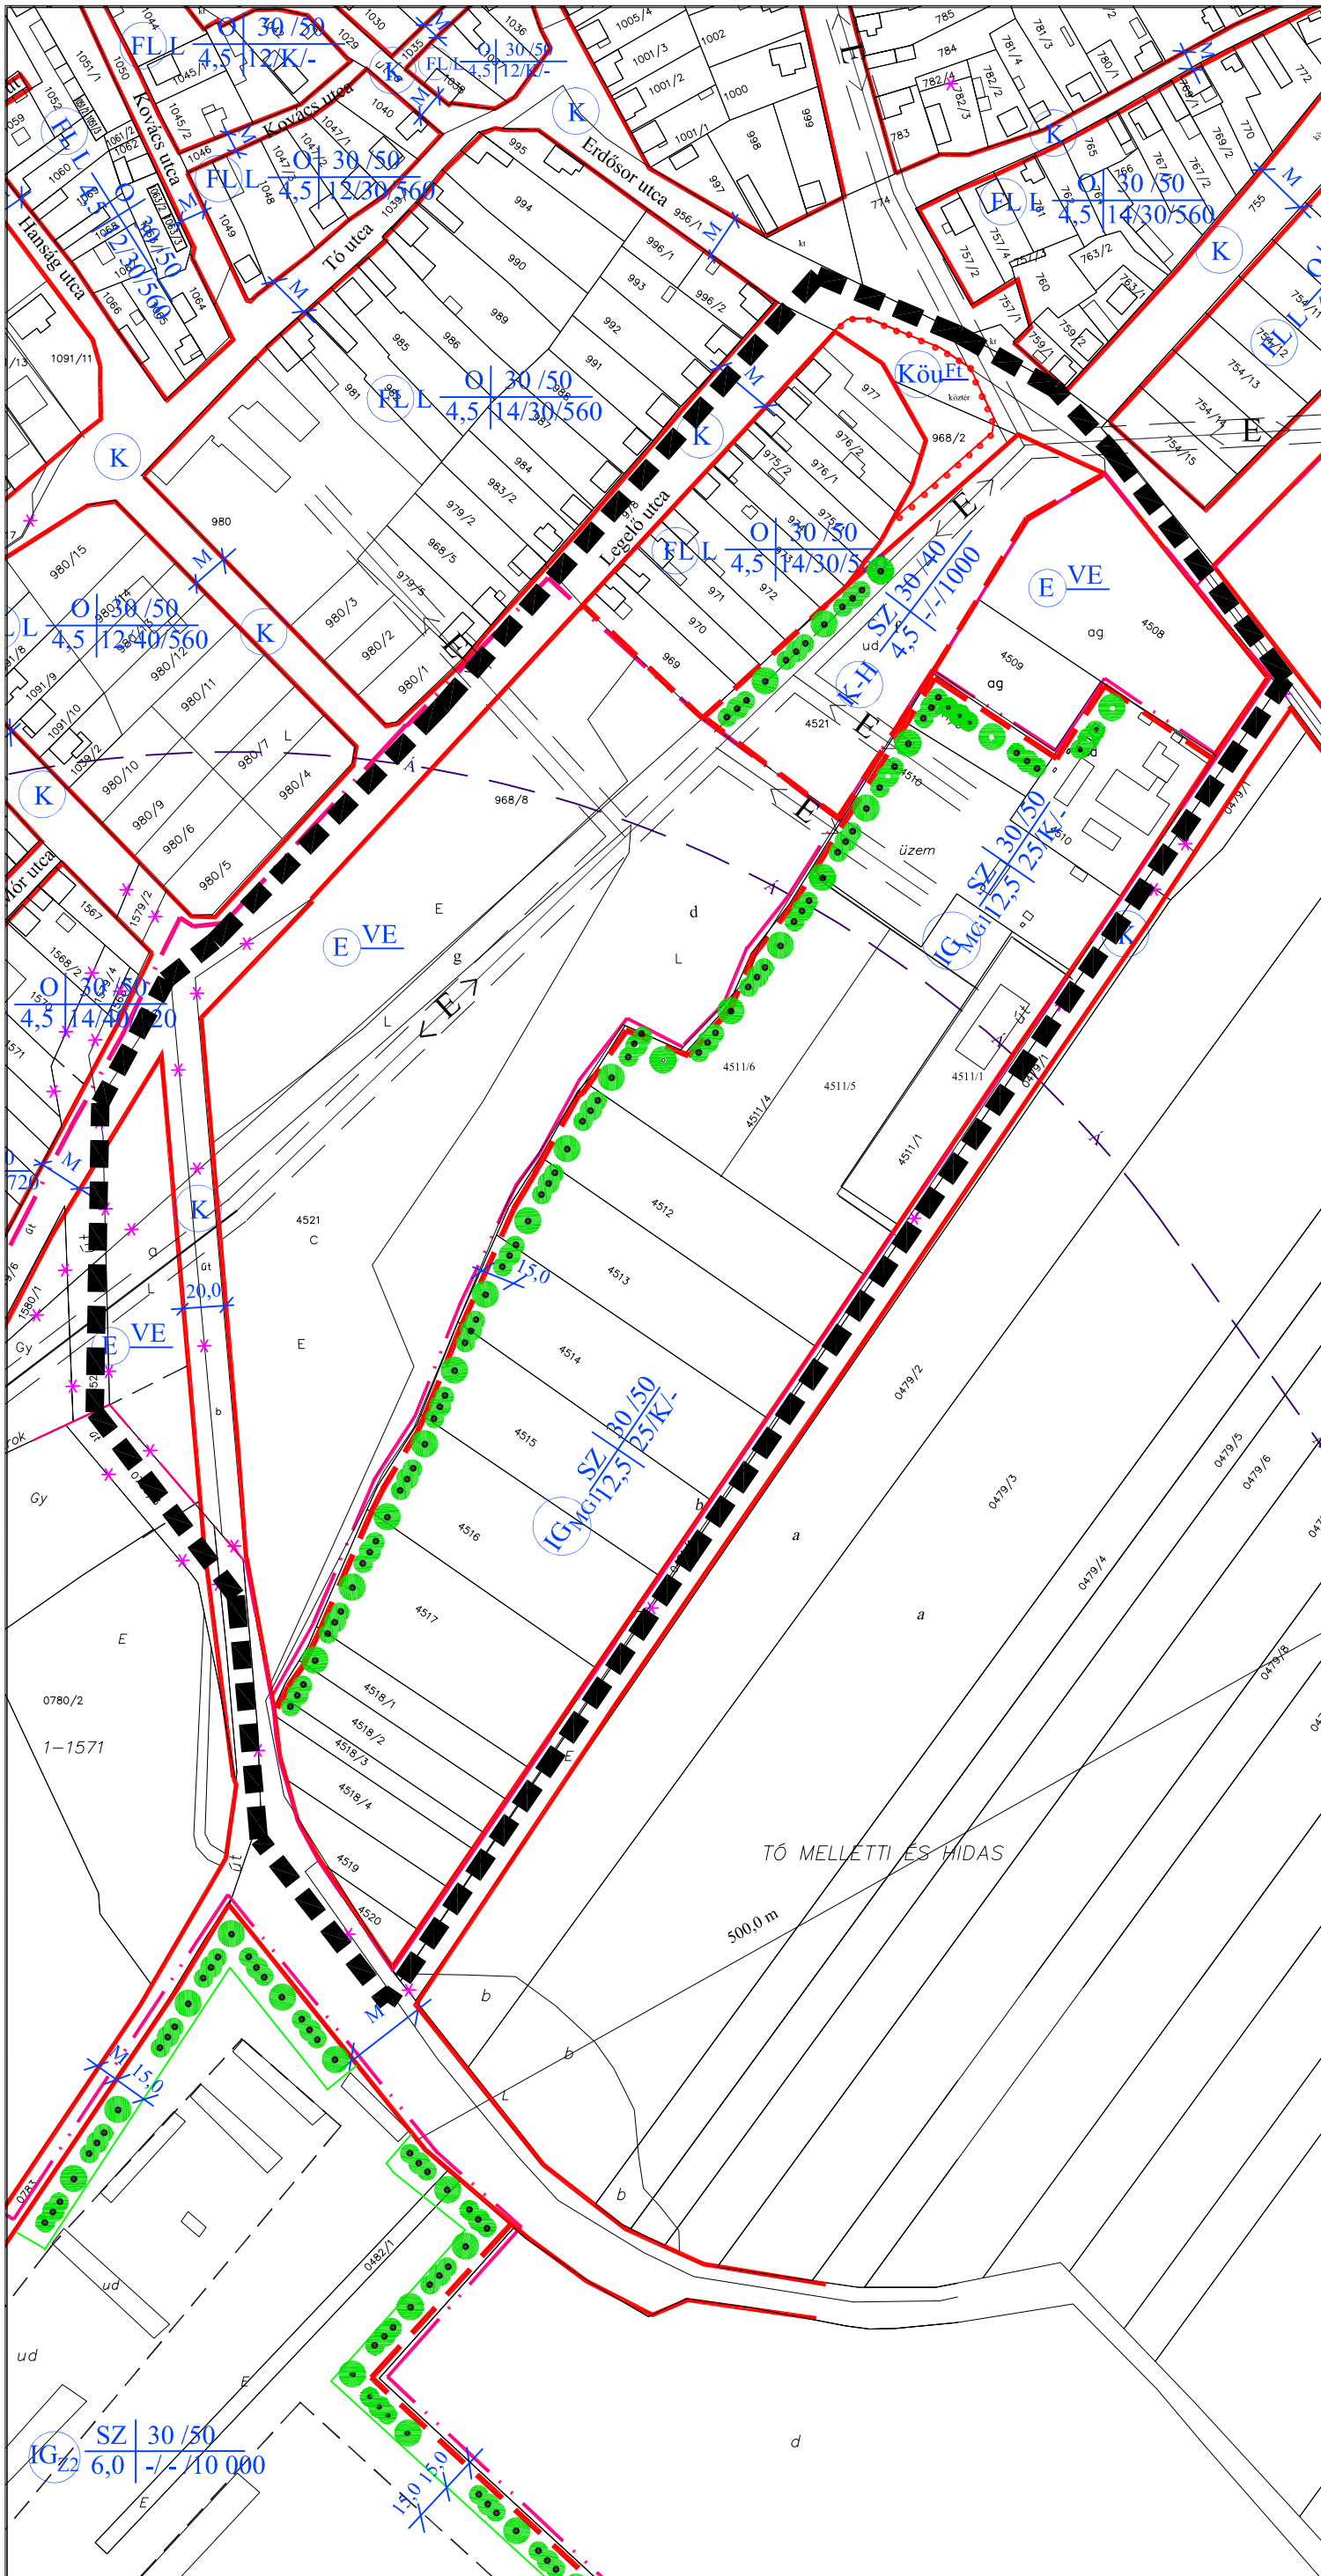

JELMAGYARÁZAT

- Módosítással érintett terület határa
  - Beépített terület határa ( belterületi határ )
  - Beépítésre szánt terület határa
  - Beépítésre szánt terület határa (módosult belterületi határ)
  - Szabályozási vonal
  - Övezeti határ
  - Területfelhasználási módok határa
  - Építési hely határa
  - Irányadó telekhatár
  - Építési vonal
  - Hidrogeológiai védődíom határa
  - Kötelező fásítás
  - Megszüntető jel
  - Elektromos vezeték védőtávolsága
  - Közút 50,0 m-es védőtávolsága
  - Vasút 50,0 m-es védőtávolsága
  - Állattartó telep 500,0 m-es védőtávolsága
  - Régészeti lelőhely
  - Régészeti érdekű terület
- Értékvédelem**
- Műemlék épület
  - Helyi védelemre javasolt épület
  - Helyi védelemre javasolt fásor
- Övezeti jel**
- Építési övezeti jele
  - Területfelhasználási elem
  - Építési övezet
  - Beépítési mód (Ötáthatáron álló, Zártkörű, SZ, szabadon álló)
  - Legnagyobb építménymagasság ( m )
  - Legkisebb telekszélesség ( m )
  - Legnagyobb beépíthetőség ( % )
  - Legkisebb telekmélység ( m )
  - Legkisebb zöldfelület ( % )
  - Legkisebb telekterület ( m<sup>2</sup> )
  - Kizárólagos használat

Jánossomorja Város Önkormányzata 5/2007.(III.1.) sz. rendeletének melléklete

**REGIOPLAN**

Környezet- és Településtervező KFT.  
9022. Győr, Apáca u. 44.  
Tel./Fax: 96/311-304, 529-751  
e-mail: regioplan@wsi.hu

Megrendelő neve:	Jánossomorja Város Önkormányzata	Munkaszám:	Rp.I-182-7
Munka neve:	Jánossomorja város településrendezési terv módosítás	Méretarány:	M 1:2000
Munkatárs neve:	Szabályozási terv	Rajzsám:	SZ-11/1M
Rajz cím:	Szabályozási és övezeti helyszínrajz I/M.	Dokumentálás dátuma:	2007.03.
Felelős településtervező:	Településrendezés társstervező:		
Pekkeré Szabó Piroksa TT1-08-0073/06			
Felelős közlekedéstervező:	Felelős közműtervező:	Felelős táj- és kertépítész tervező:	
Réder Tibor K1d-1/08-0133	Ferenész Huba G-2-08-0253	Pekkeré Szabó Piroksa K1L-08-0073/04	

A tervezési alaptérkép az állami alapadatok felhasználásával készült