


 PRO PERVIUM MÉRNÖKI IRODA Kft. 9025 Győr, Bercsényi liget 26/A/6. Tel: +36 96 822 385 E-mail: propervium@propervium.hu	
Tervfeladat: Jánossomorja Fehérkereszt u. - Újerdő u. Csorna - Hegyeshalom vasútvonal Bősárkány-Jánossomorja állomásköz 782+76 vasúti sz. útátjáró felújításának építés alatti ideiglenes forgalomkorlátozási terve	Dátum: 2021. október Munkaszám: U21-220/26 Tervfajta: Forgalomkorlátozási terv
Megbízó:  Győr - Sopron - Ebenfurti Vasút Zrt. 9400 Sopron, Mátyás király utca 19.	Tervszám: F-2
Munkarész: Útátjáró lezárásának építés alatti ideiglenes forgalomkorlátozási helyszínrajza	Méretarány: M 1:1000
Felelős tervező:  Béres Gábor KÉ-K 08-1044	Szerkesztő: Sándor Krisztina

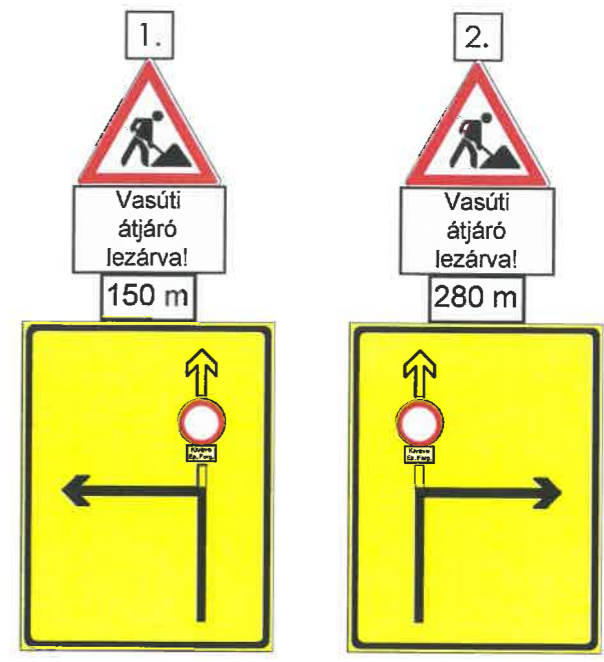

 PRO PERVIUM MÉRNÖKI IRODA Kft. 9025 Győr, Bercsényi liget 26/A/6. Tel: +36 96 822 385 E-mail: propervium@propervium.hu	
Tervfeladat: Jánossomorja Fehérkereszt u. - Újerdő u. Csorna - Hegyeshalom vasútvonal Bősárkány-Jánossomorja állomásköz 782+76 vasúti sz. útátjáró felújításának építés alatti ideiglenes forgalomkorlátozási terve	Dátum: 2021. október Munkaszám: U21-220/26 Tervfajta: Forgalomkorlátozási terv
Megbízó:  Győr - Sopron - Ebenfurti Vasút Zrt. 9400 Sopron, Mátyás király utca 19.	Tervszám: F-3
Munkarész: Kijelölt terelőút áttekintő térképe	Méretarány: M 1:5000
Felelős tervező:  Béres Gábor KÉ-K 08-1044	Szerkesztő: Sándor Krisztina