

Hauber Roland E.V.
9121 Győrszemere, Liget utca 27.
Munka száma: 9/2025

Jánossomorja
zártkert
Adatszolg. ikt. sz.: 2/277/2025


VÁLTOZÁSI VÁZRAJZ

a 4204 helyrajzi számú földrészlet megosztásáról

Méretarány: 1:1000

E.ON Észak-dunántúli Áramhálózati Zrt.
(9027 Győr, Kandó K.u.11-13., Cg.08-10-001534),
mint a vezetékjog jogosultja

- a 382/2007 (XII.23) Korm.rendelet 5. § (8) alapján ellenjegyzi
- a 384/2016 (XII.2) Korm.rendelet 23. § (11) alapján a telekalakításhoz, annak ingatlan-nyilvántartásba történő bejegyzéséhez, a változási vázrajzon feltüntetettek szerint hozzájárul.

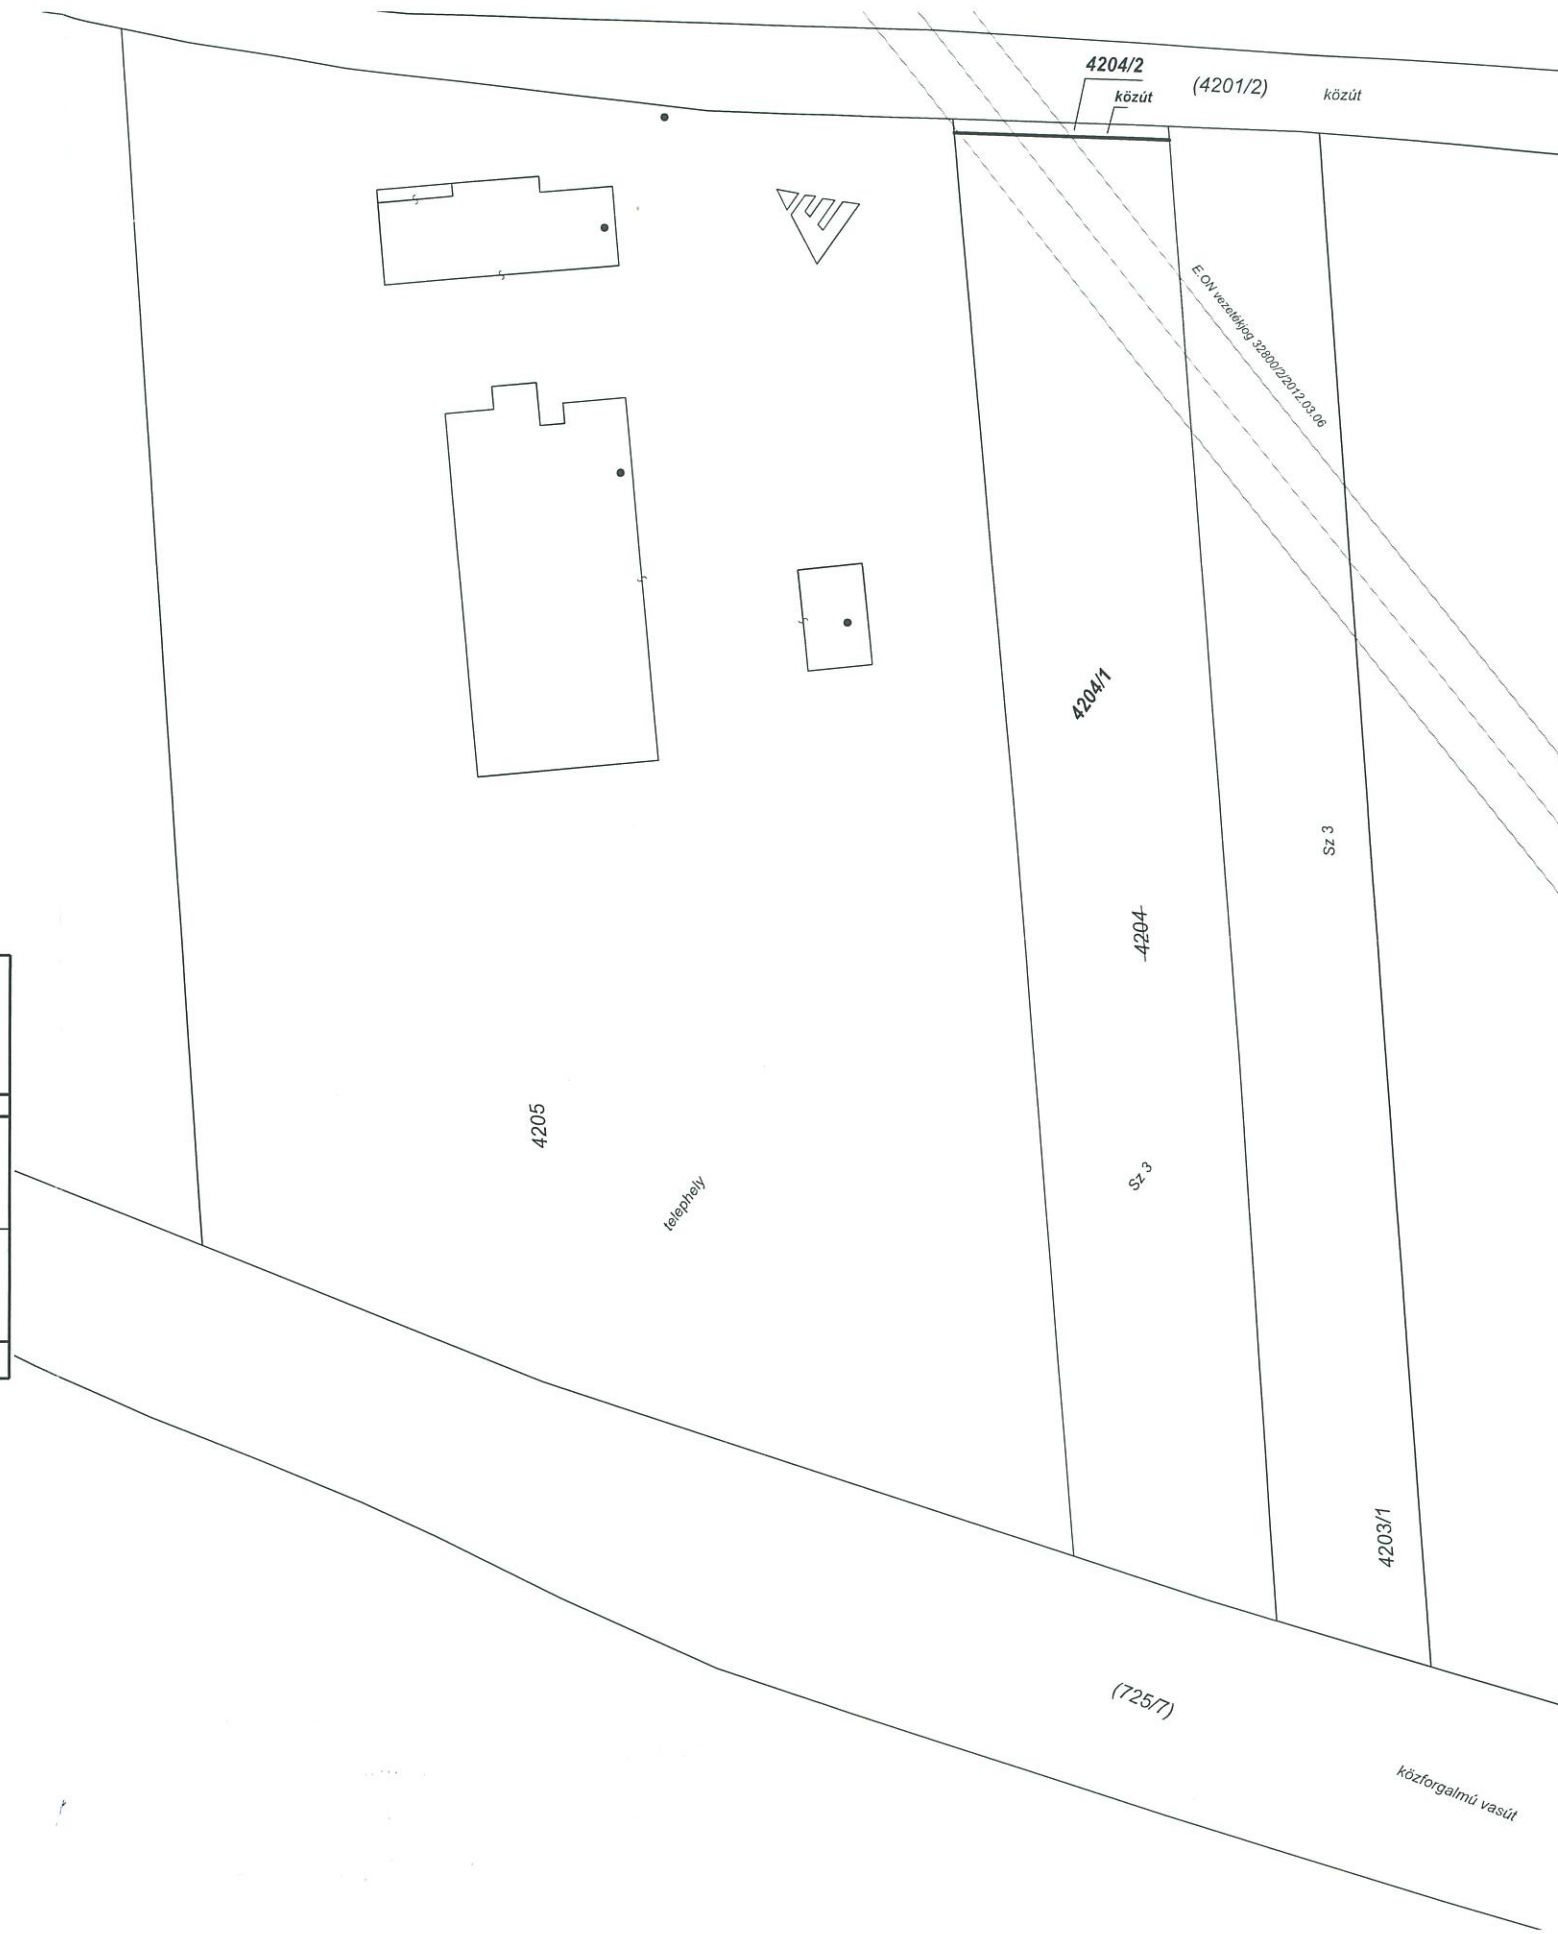

Változás előtti állapot						Változás utáni állapot						Meggjegyzés	
Hrsz	Alrészlet			Terület ha. m ²	AK	Hrsz	Alrészlet			Terület ha. m ²	AK		Szolgalmi és egyéb jogok
	jel	műv. ága	Min.o.				jel	műv. ága	Min.o.				
1	2	3	4	5	6	7	8	9	10	11	12	13	14
4204		szántó	3	0.5556	15.45	4204/1		szántó	3	0.5502	15.30	E.ON vezetékjog 443 m2 (VFGY-0090/2012) Bejegyző hat.szám: 32800/2/2012.03.06	
						4204/2		kivett, önkormányzati közút		0.0054	-	E.ON vezetékjog 28 m2 (VFGY-0090/2012) Bejegyző hat.szám: 32800/2/2012.03.06	
Összesen:				0.5556	15.45					0.5556	15.30		

A vázrajz méretek levételére nem alkalmas.
A változás akarataknak megfelelően történt:

Győrszemere, 2025.04.15.

Hauber Roland
Földmérő ig. száma: 11334
Készítő: Hauber Roland
Földmérő ig. száma: 11334

Minőséget tanúsító: Hier Livia
Földmérő ig. száma: 7753
Ing. rend. min. szám: 2348/2019
Ing. rend. min. szám: 2348/2019

A művelési ág és a minőségi osztály megjelölése és ábrázolása, a kataszteri tiszta jövedelem számítása helyes, az adatok a földminősítési eljárás eredményének megfelelően kerültek feltüntetésre.

Mosonmagyaróvár, 2025. 2024. MAJ 07. hó nap

Záradékoló:

A helyrajzi számozás és a területszámítás helyes. Ez a záradék a keltezésétől számított egy évig hatályos.

2025 Máj. 14
Mosonmagyaróvár, 2025. hó nap

Záradékoló:

413.
Ing. rend. min. száma:
Ing. rend. min. sz.: 2008/2008