


Belterületi utak helyszínrajza

8. sz. melléklet

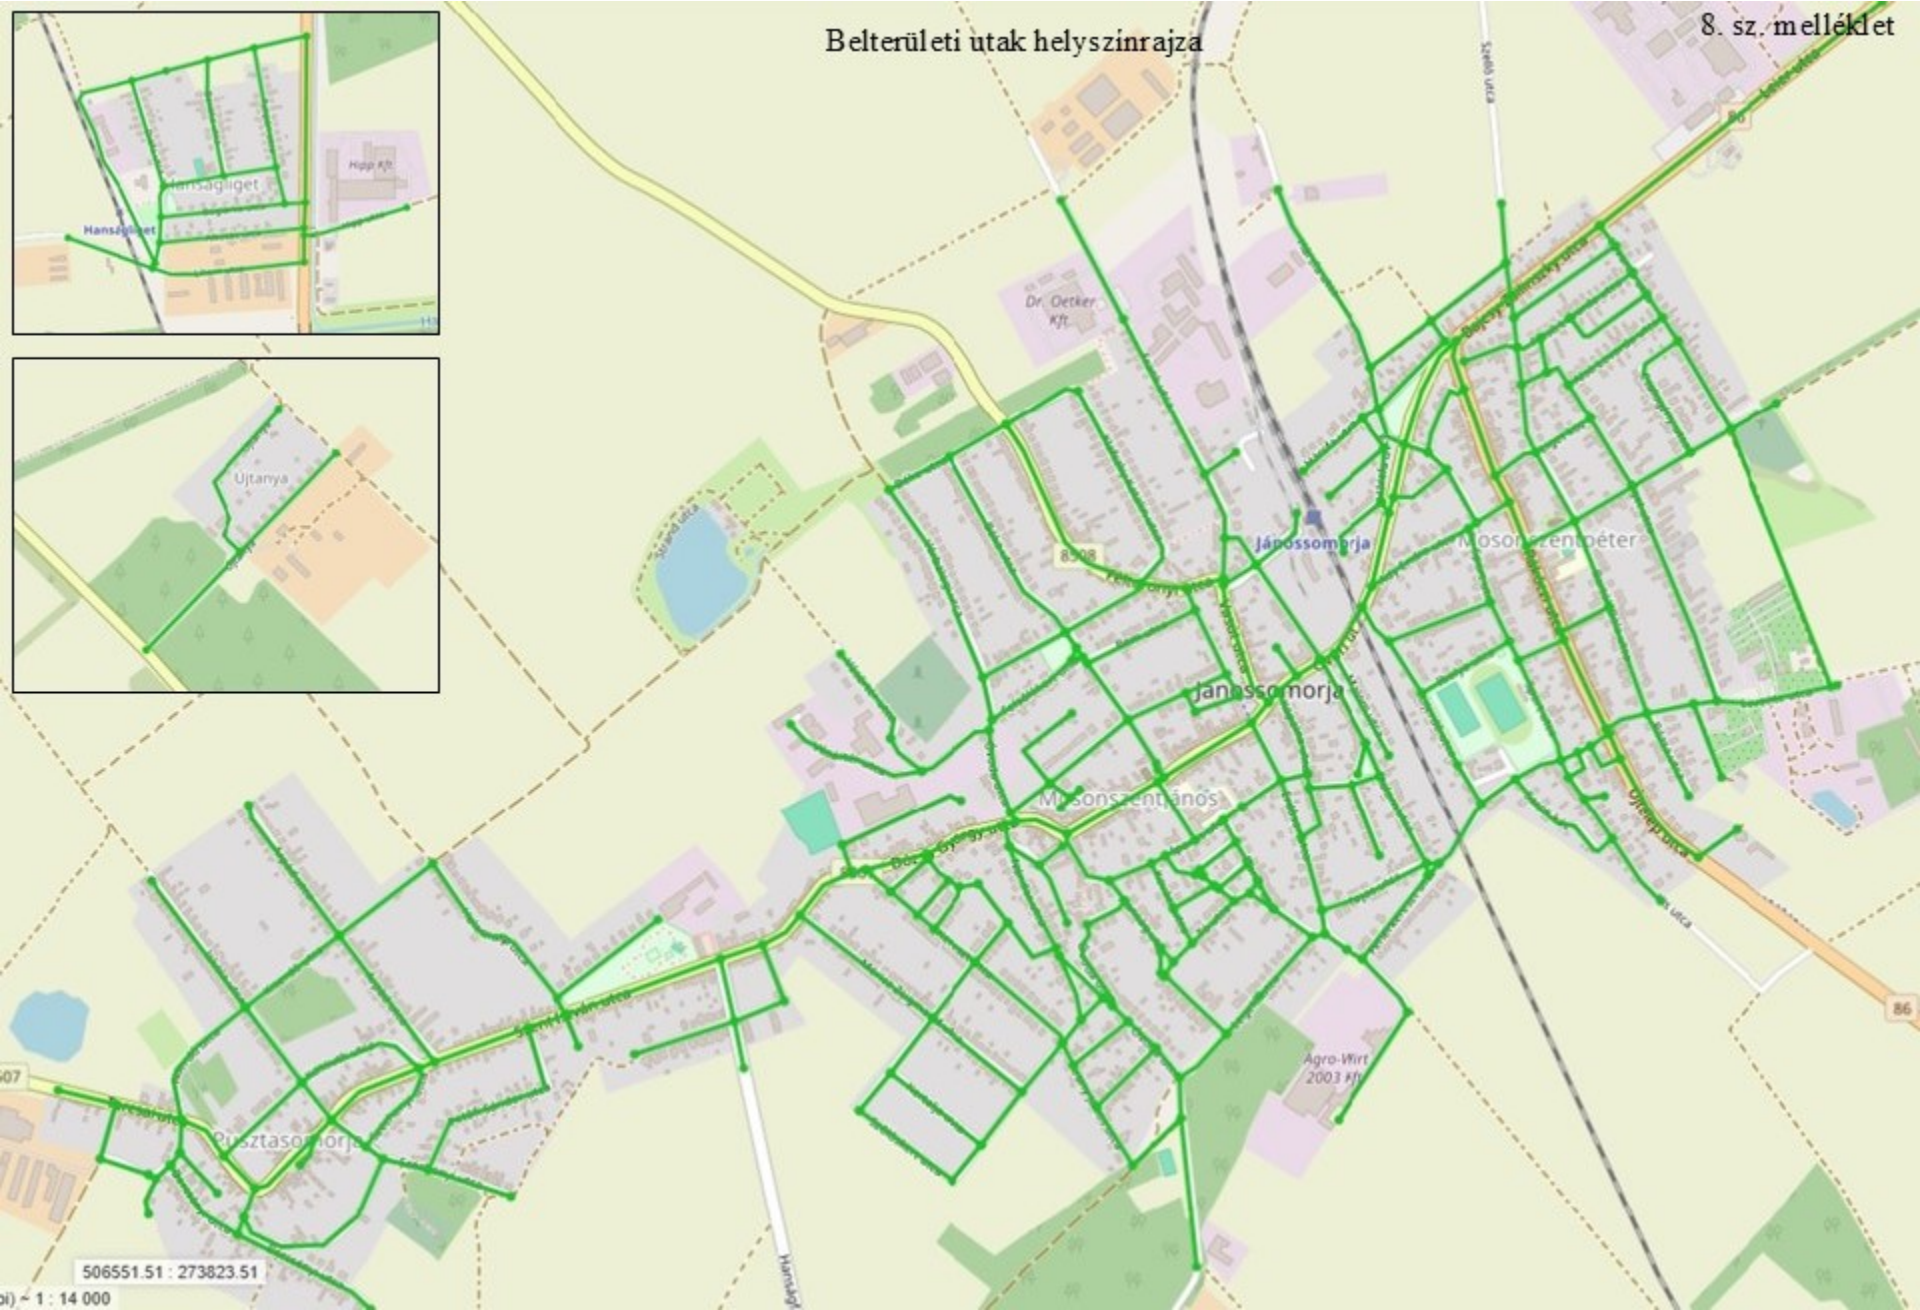

506551.51 : 273823.51

07
~ 1 : 14 000