



HE-PI GEO Kft

9241 Jánossomorja, Felsőlőkert u. 23/c

Tel.: +36-20-4595557

Email: czeg963@t-online.hu

munkaszám: 1-3/2026


HE-PI GEO KFT.
9241 Jánossomorja
Felsőlőkert 23/c.
Adószám: 23593770-1-08
Bsz.: 58600290-11205168

Jánossomorja
belterület
adatszolgáltatás: 2/37/2026

TELEKALAKÍTÁSI HELYSZÍNRAJZ

a 2, 5/1 helyrajzi számú telekcsoport újraosztásról

Méretarány: 1 : 1200

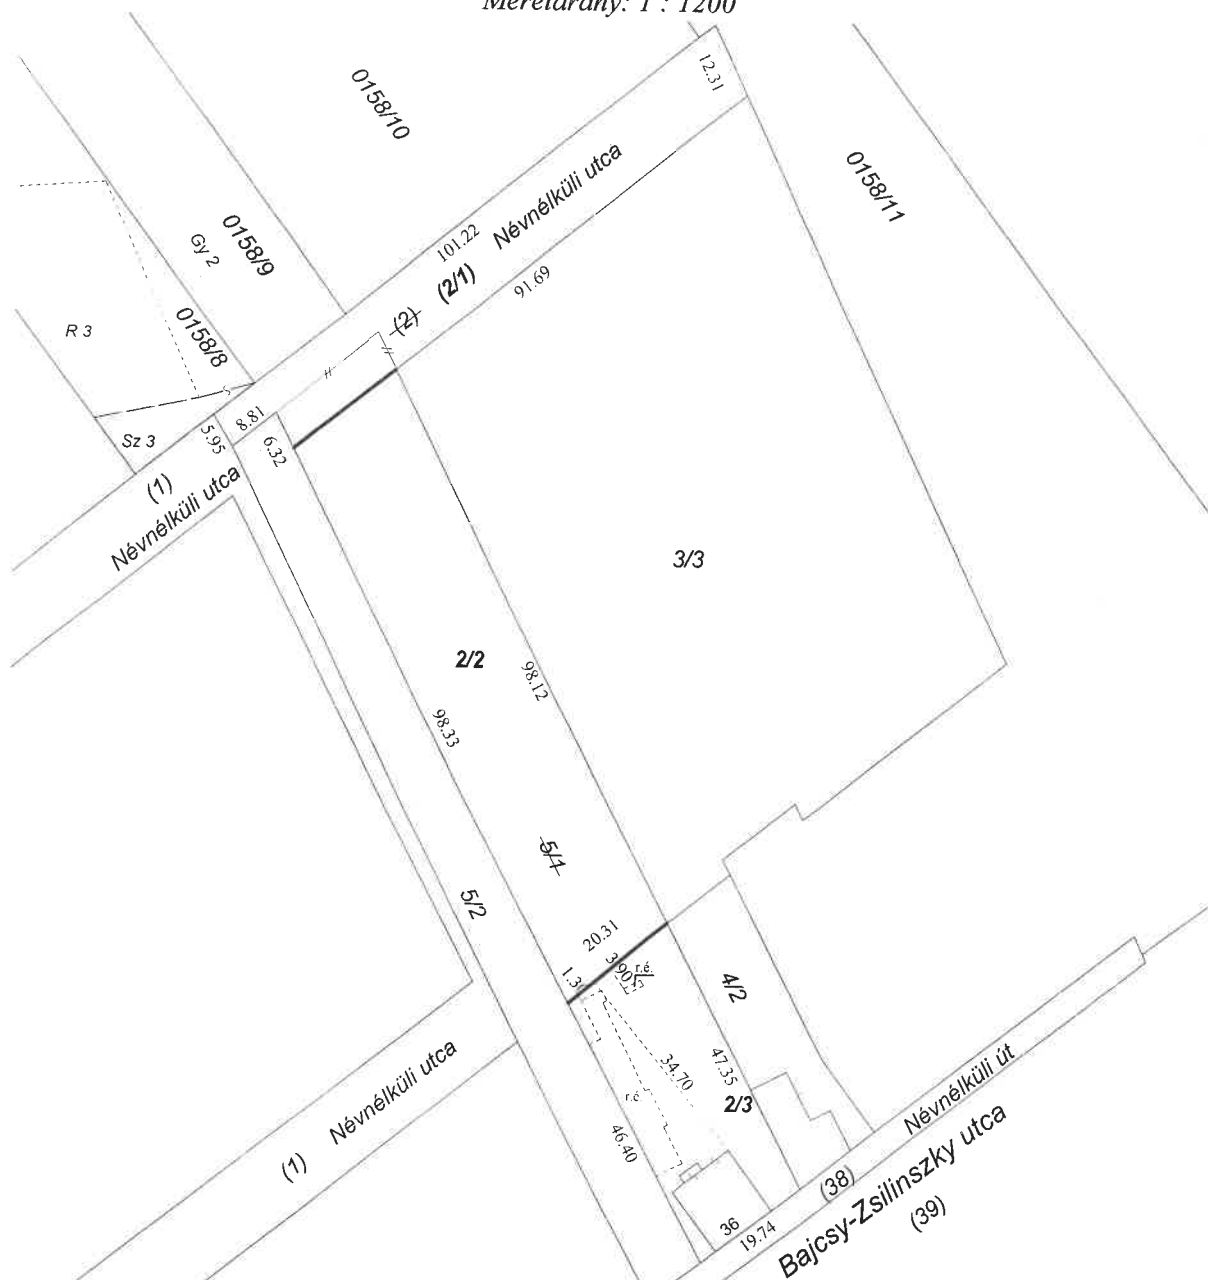

A vázrajz méretek levételére nem alkalmas.

r.é. (rendezetlen épületek a bépítési %-ba beleszámolva)

Változás előtt						Változás után					
Helyrajzi szám	Alrészlet		Terület		Beépítési %	Helyrajzi szám	Alrészlet		Terület		Beépítési %
	jel	műv. ág	ha	m ²			jel	műv. ág	ha	m ²	
1	2	3	5	6	7	8	9	10	12	13	14
2		közterület	0	0860	0.00	2/1		közterület	0	1130	0.00
5/1		lakóház, udvar	0	3111	8.61%	2/2		beépítetlen terület	0	1938	0.00
						2/3		lakóház, udvar	0	0903	29.45%
Összesen:			0	3971					0	3971	

Jánossomorja, 2026. 01. 28.

Herczeg Gábor
földmérő
szám: 7614/2018
Jánossomorja, Felsőlőkert u. 23/c
készítő
földm. igazolvány sz.: 7614/2018