



21348  
LEIER H. Kft.

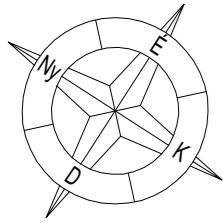

**Jelmagyarázat:**

	Tervezett 22kV-os földkábel
	Meglévő 22kV-os légvezeték
	Meglévő 22kV-os földkábel
	Meglévő közvilágítási földkábel
	Földrészlehatár
	Burkolat
	Kerítés
	Üzemi épület
	Víz
	Szennyvíz
	Gáz
	Magyar Telekom alépitmény
	Magyar Telekom földkábel

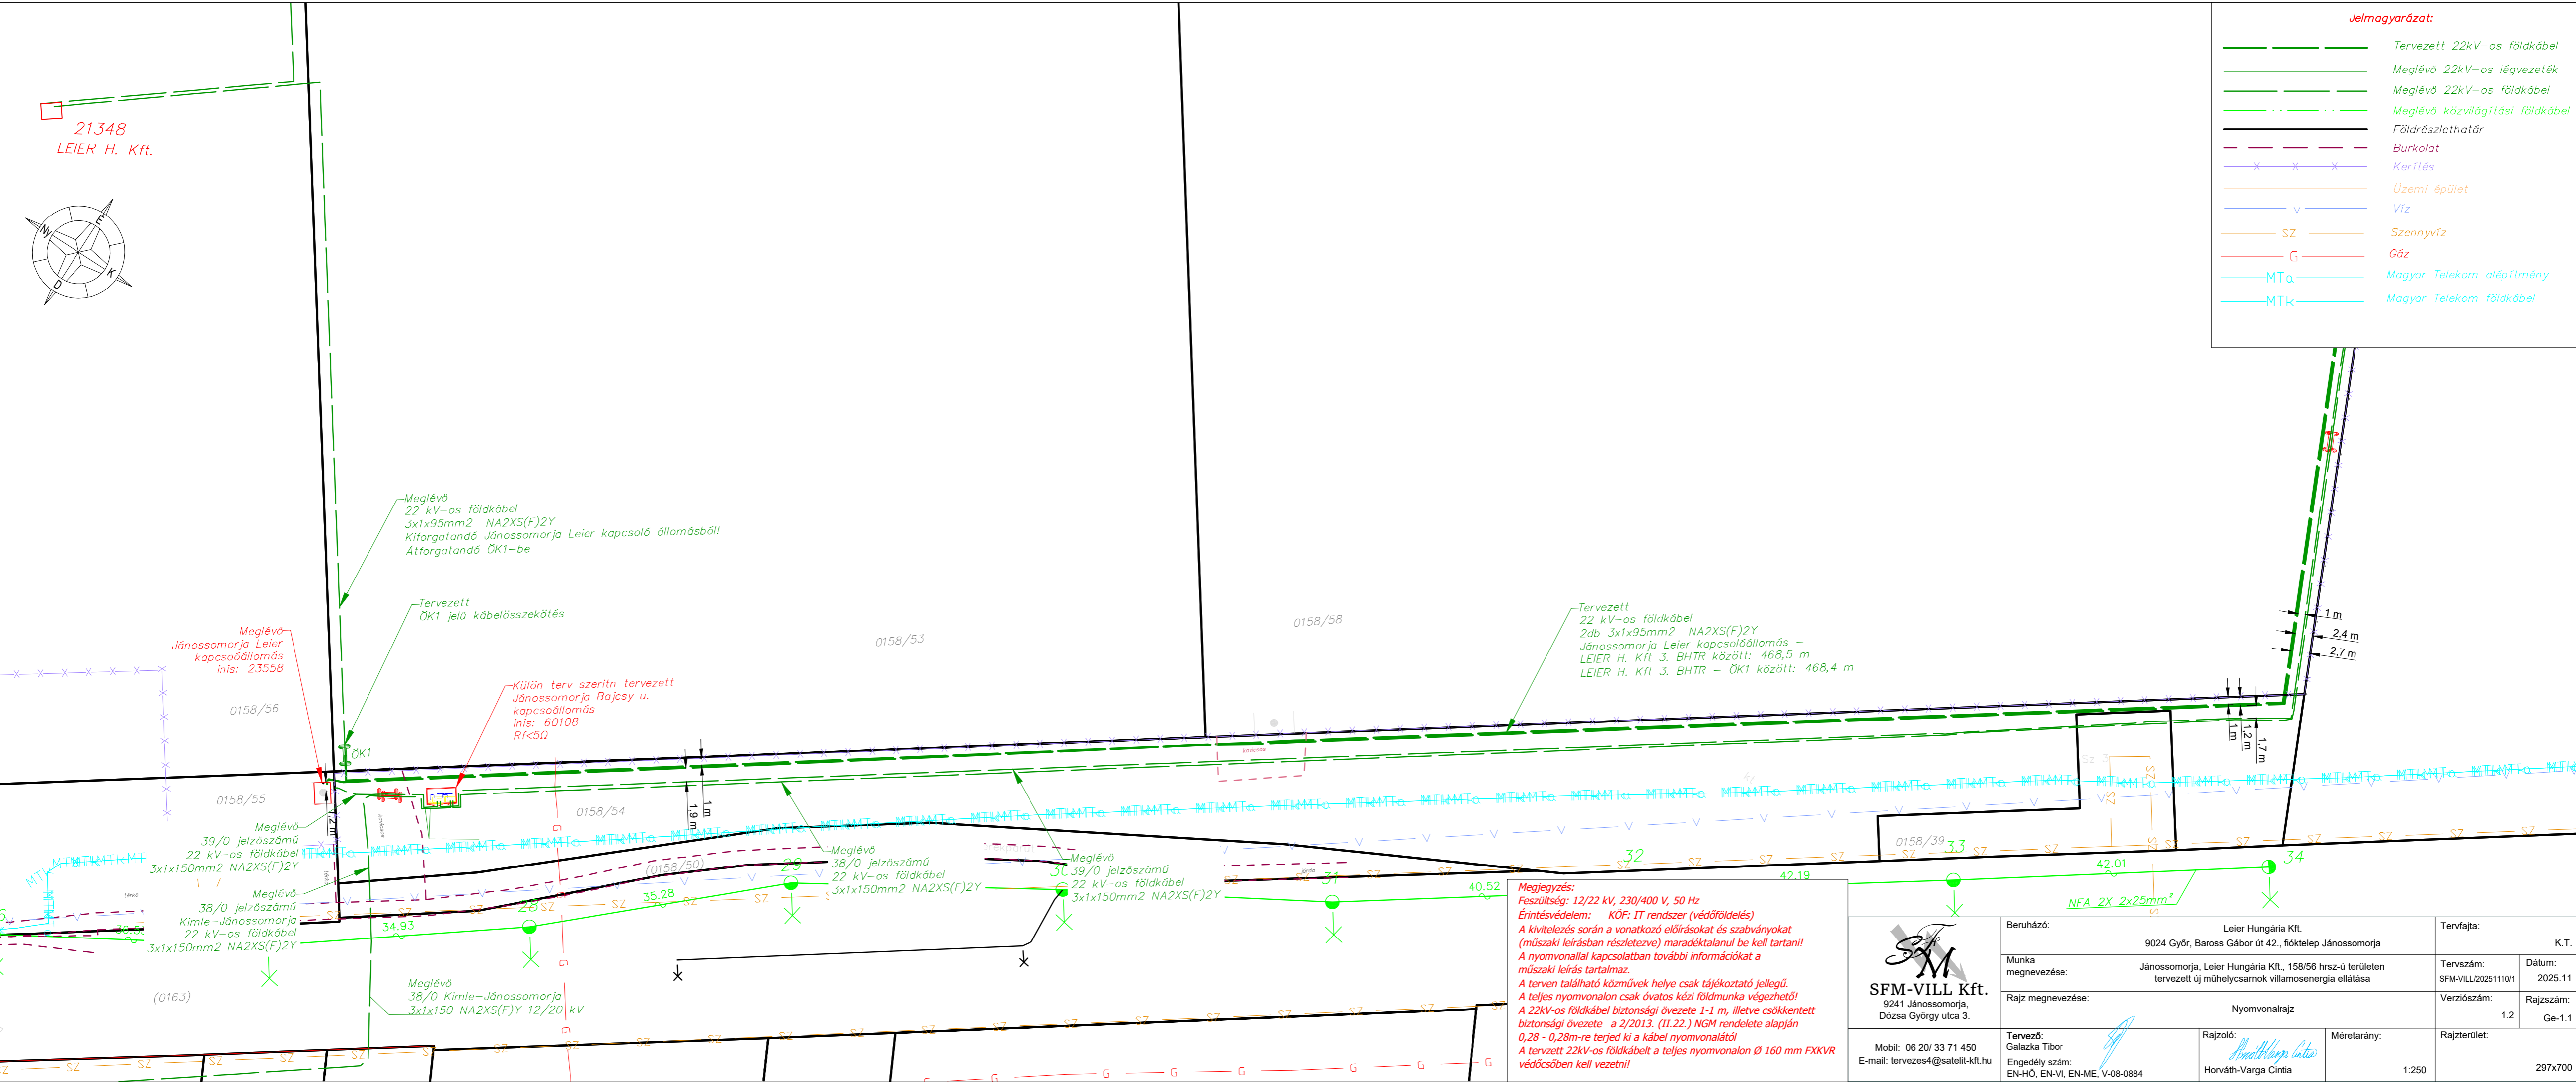

Meglévő  
22 kV-os földkábel  
3x1x95mm<sup>2</sup> NA2XS(F)2Y  
Kiforgatandó Jánossomorja Leier kapcsoló állomásból!  
Átforgatandó ÖK1-be

Tervezett  
ÖK1 jelű kábelösszekötés

Meglévő  
Jánossomorja Leier  
kapcsolóállomás  
inis: 23558

Külön terv szerinti tervezett  
Jánossomorja Bajcsy u.  
kapcsolóállomás  
inis: 60108  
Rf<5Ω

Tervezett  
22 kV-os földkábel  
2db 3x1x95mm<sup>2</sup> NA2XS(F)2Y  
Jánossomorja Leier kapcsolóállomás -  
LEIER H. Kft 3. BHTR között: 468,5 m  
LEIER H. Kft 3. BHTR - ÖK1 között: 468,4 m

**Megjegyzés:**  
Feszültség: 12/22 kV, 230/400 V, 50 Hz  
Érintésvédelem: KÖF: IT rendszer (védőföldelés)  
A kivitelezés során a vonatkozó előírásokat és szabványokat (műszaki leírásban részletezve) maradéktalanul be kell tartani!  
A nyomvonalal kapcsolatban további információkat a műszaki leírás tartalmaz.  
A terven található közművek helye csak tájékoztató jellegű.  
A teljes nyomvonalon csak óvatos kézi földmunka végezhető!  
A 22kV-os földkábel biztonsági övezete 1-1 m, illetve csökkentett biztonsági övezete a 2/2013. (II.22.) NGM rendelete alapján 0,28 - 0,28m-re terjed ki a kábel nyomvonalától!  
A tervezett 22kV-os földkábel a teljes nyomvonalon Ø 160 mm FXKVR védőcsőben kell vezetni!

**SFM-VILL Kft.**  
9241 Jánossomorja,  
Dózsa György utca 3.

Mobil: 06 20/ 33 71 450  
E-mail: tervezes4@satelit-kft.hu

Beruházó:	Leier Hungária Kft. 9024 Győr, Baross Gábor út 42., fióktelep Jánossomorja	Tervfajta:	K.T.
Munka megnevezése:	Jánossomorja, Leier Hungária Kft., 158/56 hrsz-ú területen tervezett új műhelycsanak villamosenergia ellátása	Tervszám:	SFM-VILL/2025110/1
Rajz megnevezése:	Nyomvonalrajz	Dátum:	2025.11
Tervező:	Galazka Tibor	Verziószám:	1.2
Engedély szám:	EN-HÖ, EN-VI, EN-ME, V-08-0884	Rajzsám:	Ge-1.1
Rajzoló:	Horváth-Varga Cintia	Méretarány:	1:250
		Rajzterület:	297x700